


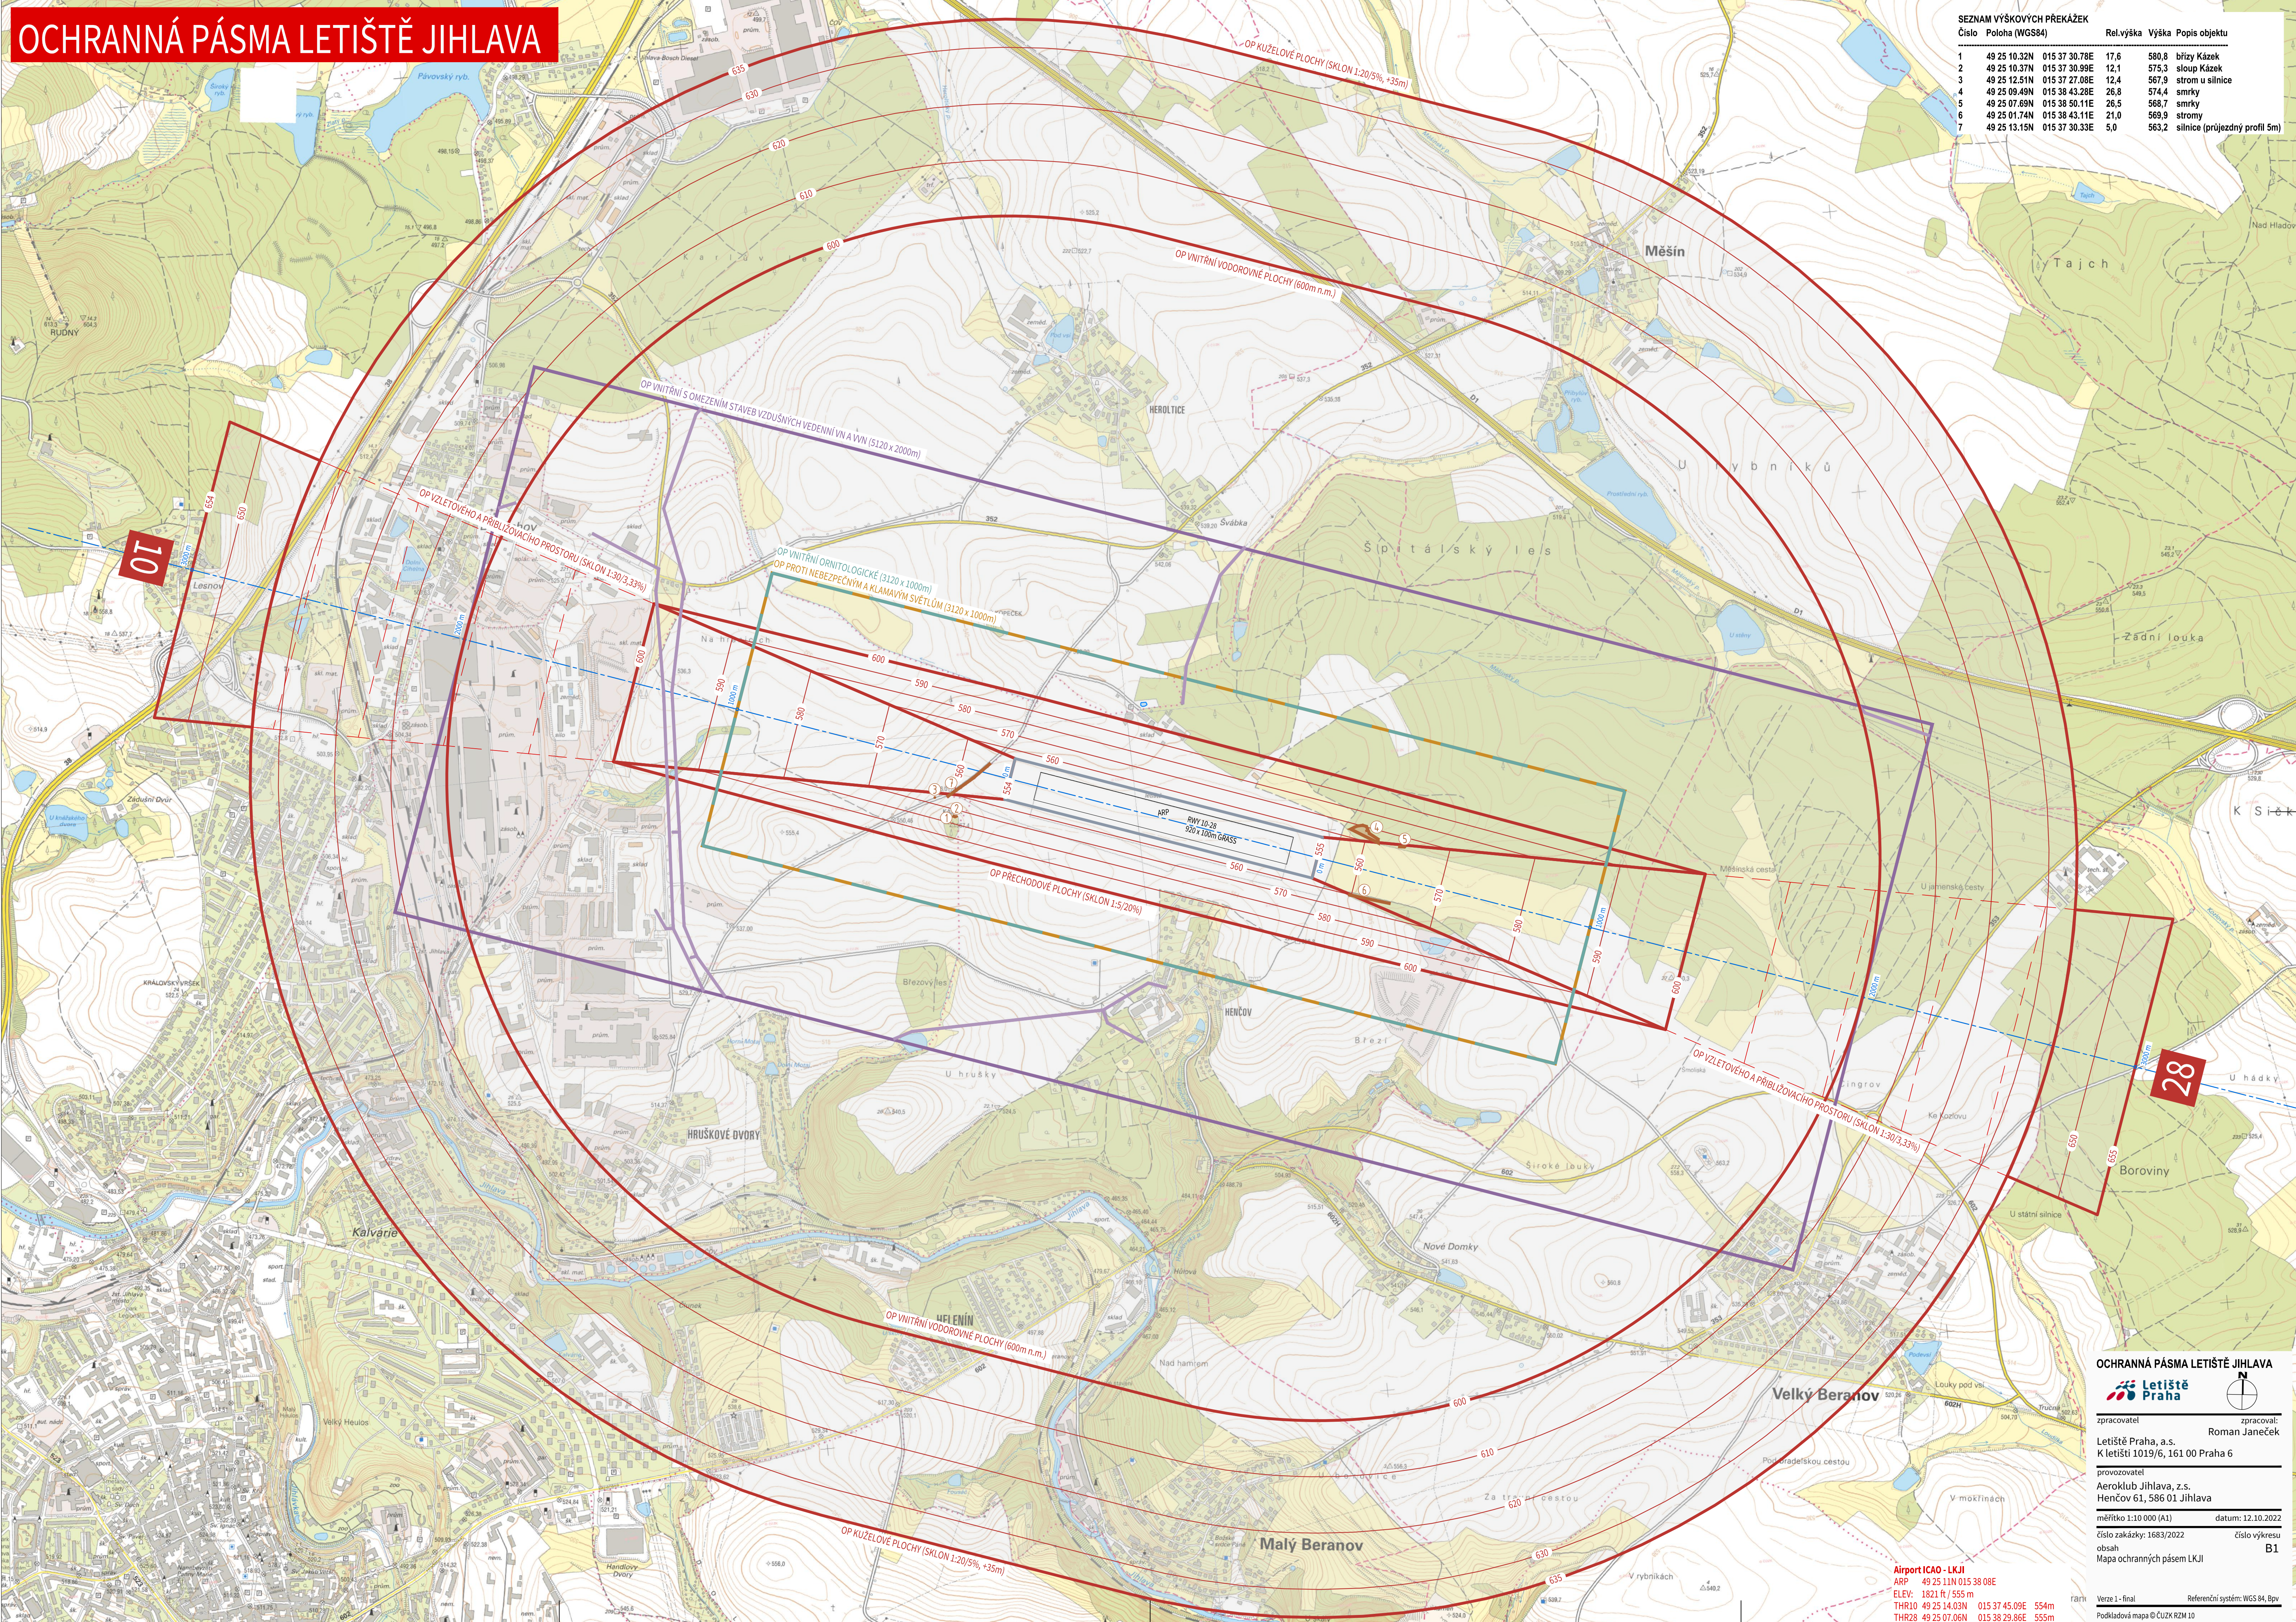

OCHRANNÁ PÁSMA LETIŠTĚ JIHLAVA

SEZNAM VÝŠKOVÝCH PŘEKÁŽEK					
Číslo	Poloha (WGS84)		Rel.výška	Výška	Popis objektu
1	49 25 10.32N	015 37 30.78E	17,6	580,8	bříz Kázek
2	49 25 10.37N	015 37 30.99E	12,1	575,3	sloup Kázek
3	49 25 12.51N	015 37 27.08E	12,4	567,9	strom u silnice
4	49 25 09.49N	015 38 43.28E	26,8	574,4	smrky
5	49 25 07.69N	015 38 50.11E	26,5	566,7	smrky
6	49 25 01.74N	015 38 43.11E	21,0	569,9	stromy
7	49 25 13.15N	015 37 30.33E	5,0	563,2	silnice (průřezný profil 5m)

10

28

OCHRANNÁ PÁSMA LETIŠTĚ JIHLAVA

zpracovatel
Letiště Praha, a.s.
K letišti 1019/6, 161 00 Praha 6


zpracoval:
Roman Janeček

provozovatel
Aeroklub Jihlava, z.s.
Henčov 61, 586 01 Jihlava
měřítko 1:10 000 (A1)
číslo zakázky: 1683/2022
Mapa ochranných pásem LKJII

datum: 12.10.2022
číslo výkresu
B1

Airport ICAO - LKJII
ARP: 49 25 11N 015 38 08E
ELEV: 1821 ft / 555 m
THR10 49 25 14.03N 015 37 45.09E 554m
THR28 49 25 07.06N 015 38 29.86E 555m

Verze 1 - final
Podkladová mapa © ČÚZK RZM 10
Referenční systém: WGS 84, Bpv
Za tiskárnu