


ÚZEMNÍ STUDIE MALÝ BERANOV

ZASTAVITELNÉ PLOCHY Z8 A Z13

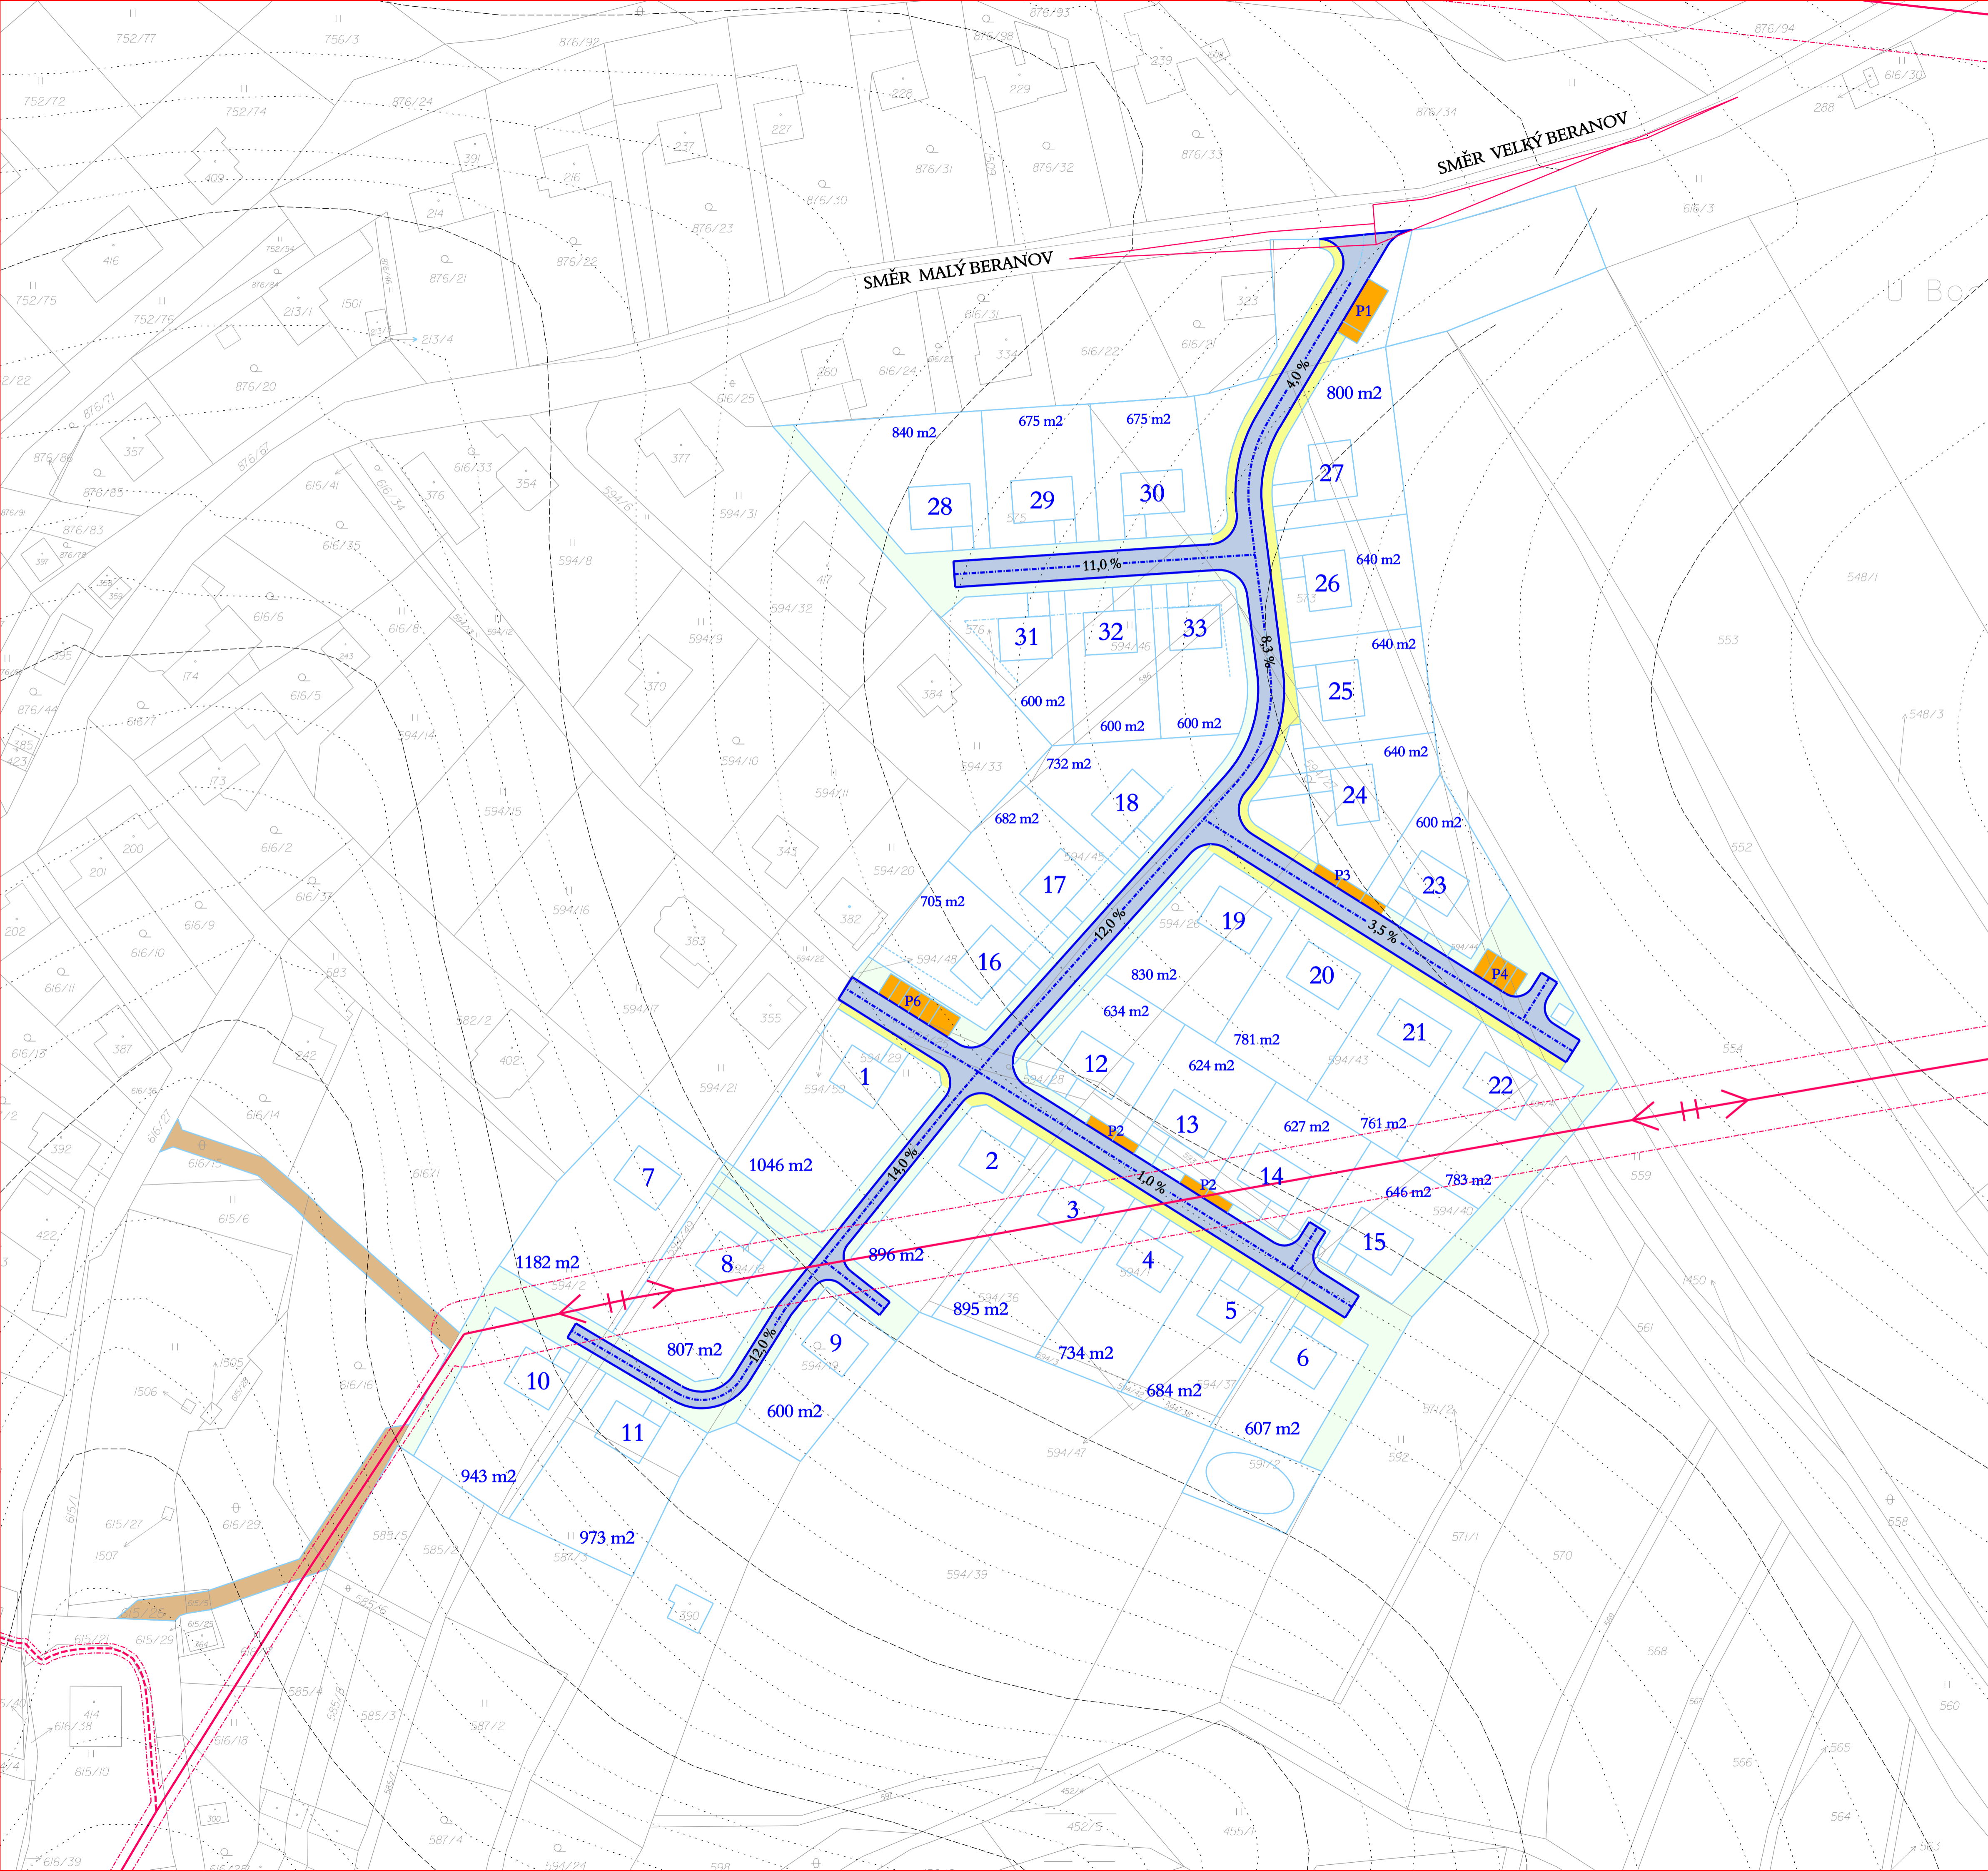

STAV	NÁVRH	
		HRANICE ŘEŠENÉHO ÚZEMÍ
		STÁVAJÍCÍ A NAVRHOVANÁ PARCELACE
		OZNAČENÍ POZEMKU A ORIENTAČNÍ VÝMĚRA POZEMKU
		MÍSTNÍ KOMUNIKACE
		PARKOVACÍ STÁNÍ
		PĚŠÍ KOMUNIKACE - CHODNÍK
		PÁSY ZELENĚ U KOMUNIKACE
		ORIENTAČNÍ UMÍSTĚNÍ VJEZDŮ NA POZEMEK
		ROZHLEDY NA KŘIŽOVATKÁCH
		VZDUŠNÉ VEDENÍ VN 22 kV
		TELEKOMUNIKAČNÍ VEDENÍ K PŘELOŽENÍ
		VRSTEVNICE

Správní orgán, který podal podnět ke zpracování	Zastupitelstvo obce Malý Beranov	Razítko - podpis pořizovatele
Datum schválení možnosti využití pořizovatelem		
Oprávněná úřední osoba pořizovatele	Magistrát města Jihlavy stavební úřad oddělení úřadu územního plánování Ing. arch. Tomáš Lakomý	
vedoucí projektant	Ing. arch. Jiří Hašek	Urbanistické středisko JIHLAVA, spol.s r.o. Matky Boží 11, 58601 Jihlava tel: 567309461 e-mail: urban.str@ji.cz
vypracoval	Alena Kvasničková	
zadavatel	Obec Malý Beranov	
pořizovatel	Magistrát města Jihlavy	
ÚZEMNÍ STUDIE MALÝ BERANOV		formát
ZASTAVITELNÉ PLOCHY Z8 A Z13		datum
DOPRAVA		stupeň
		zak. číslo
		měřítko
		číslo výkr.
		1 : 1 000
		2