


ÚZEMNÍ STUDIE MALÝ BERANOV

ZASTAVITELNÉ PLOCHY Z8 A Z13

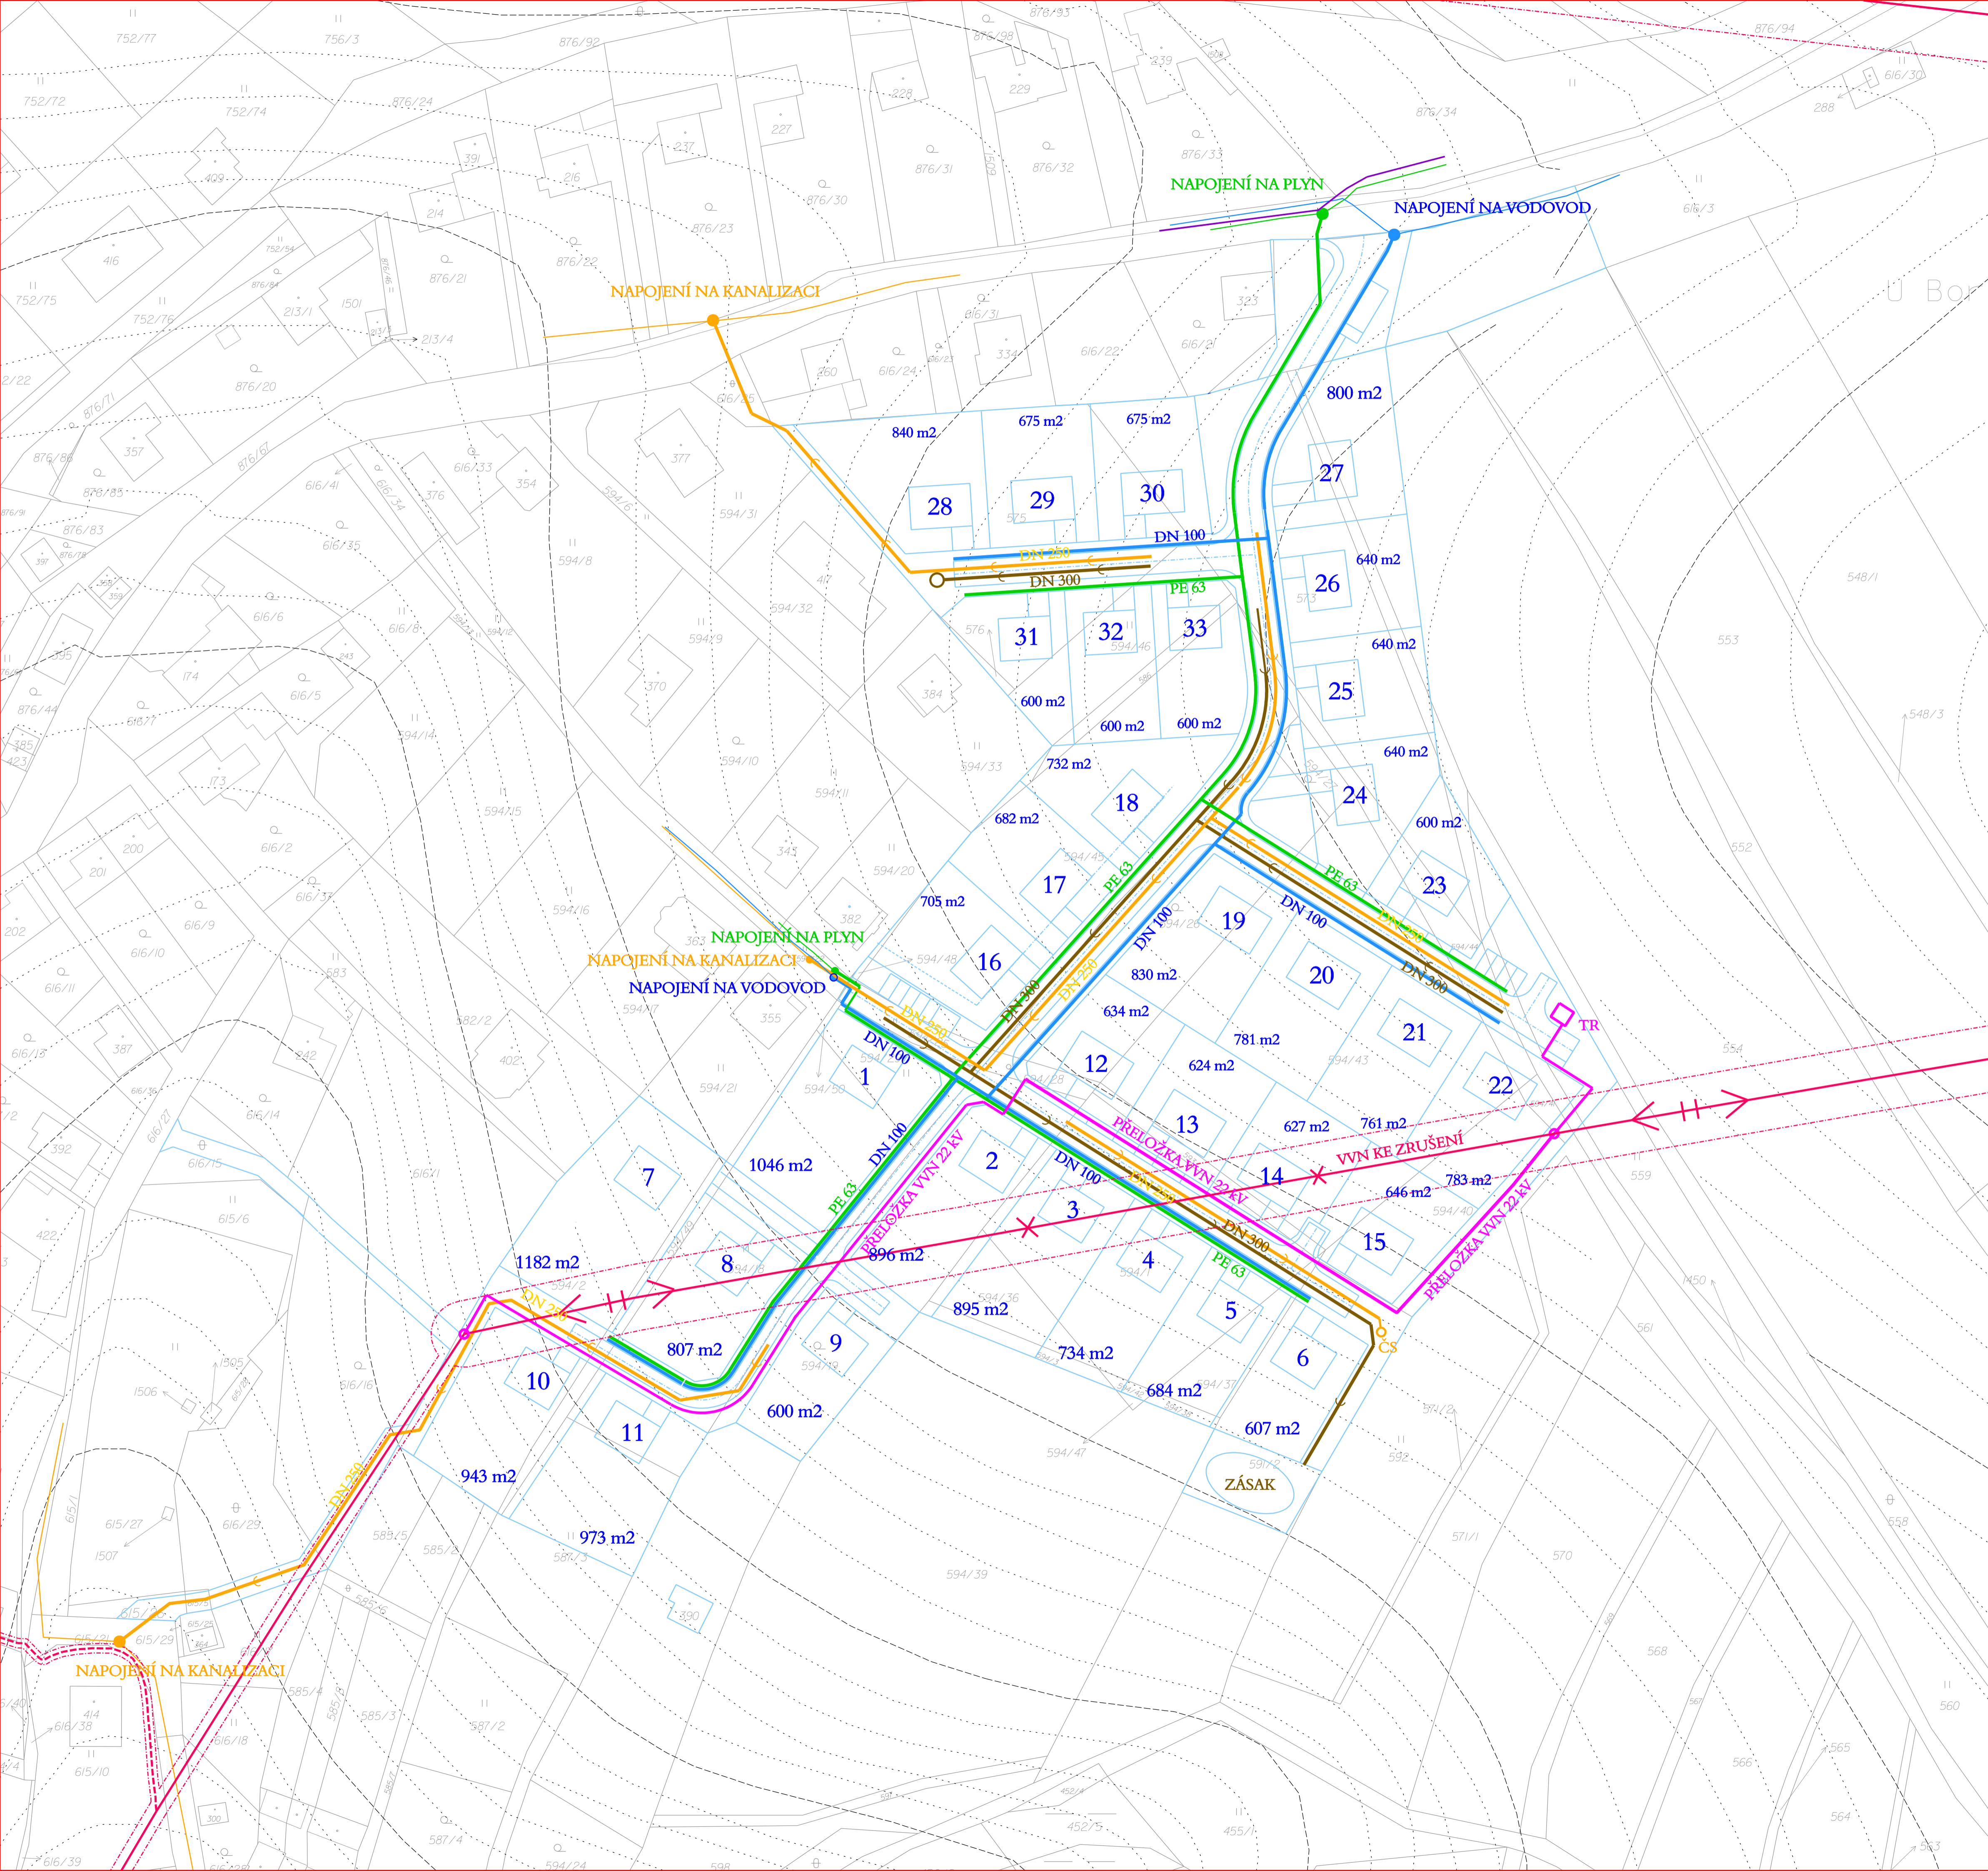

STAV	NÁVRH
	1 - 33 600 m ²
	TR

- HRANICE ŘEŠENÉHO ÚZEMÍ
- STÁVAJÍCÍ A NAVRHOVANÁ PARCELACE
- OZNAČENÍ POZEMKU A ORIENTAČNÍ VÝMĚRA POZEMKU
- VEŘEJNÝ VODOVOD
- KANALIZACE SPLAŠKOVÁ
- KANALIZACE DEŠŤOVÁ
- STŘEDOTLAKÝ PLYNOVOD
- TELEKOMUNIKAČNÍ VEDENÍ
- VZDUŠNÉ VEDENÍ VN 22 kV VČETNĚ OP
- KABELOVÉ VEDENÍ VN 22 kV
- TRAFOSTANICE
- VRSTEVNICE

Správní orgán, který podal podnět ke zpracování	Zastupitelstvo obce Malý Beranov	Razítko - podpis pořizovatele	
Datum schválení možnosti využití pořizovatelem			
Oprávněná úřední osoba pořizovatele	Magistrát města Jihlavy stavební úřad oddělení úřadu územního plánování Ing. arch. Tomáš Lakomý		
vedoucí projektant	Ing. arch. Jiří Hašek	Urbanistické středisko JIHLAVA, spol.s r.o. Matky Boží 11, 58601 Jihlava tel: 567309461 e-mail: urban.st@ji.cz	
vypracoval	Alena Kvasničková		
zadavatel	Obec Malý Beranov		
pořizovatel	Magistrát města Jihlavy		
ÚZEMNÍ STUDIE MALÝ BERANOV		formát	
ZASTAVITELNÉ PLOCHY Z8 A Z13		datum	07/2022
		stupeň	
		zak. číslo	
		měřítko	číslo výkr.
INŽENÝRSKÉ SÍTĚ		1 : 1 000	3