


MALÝ BERANOV

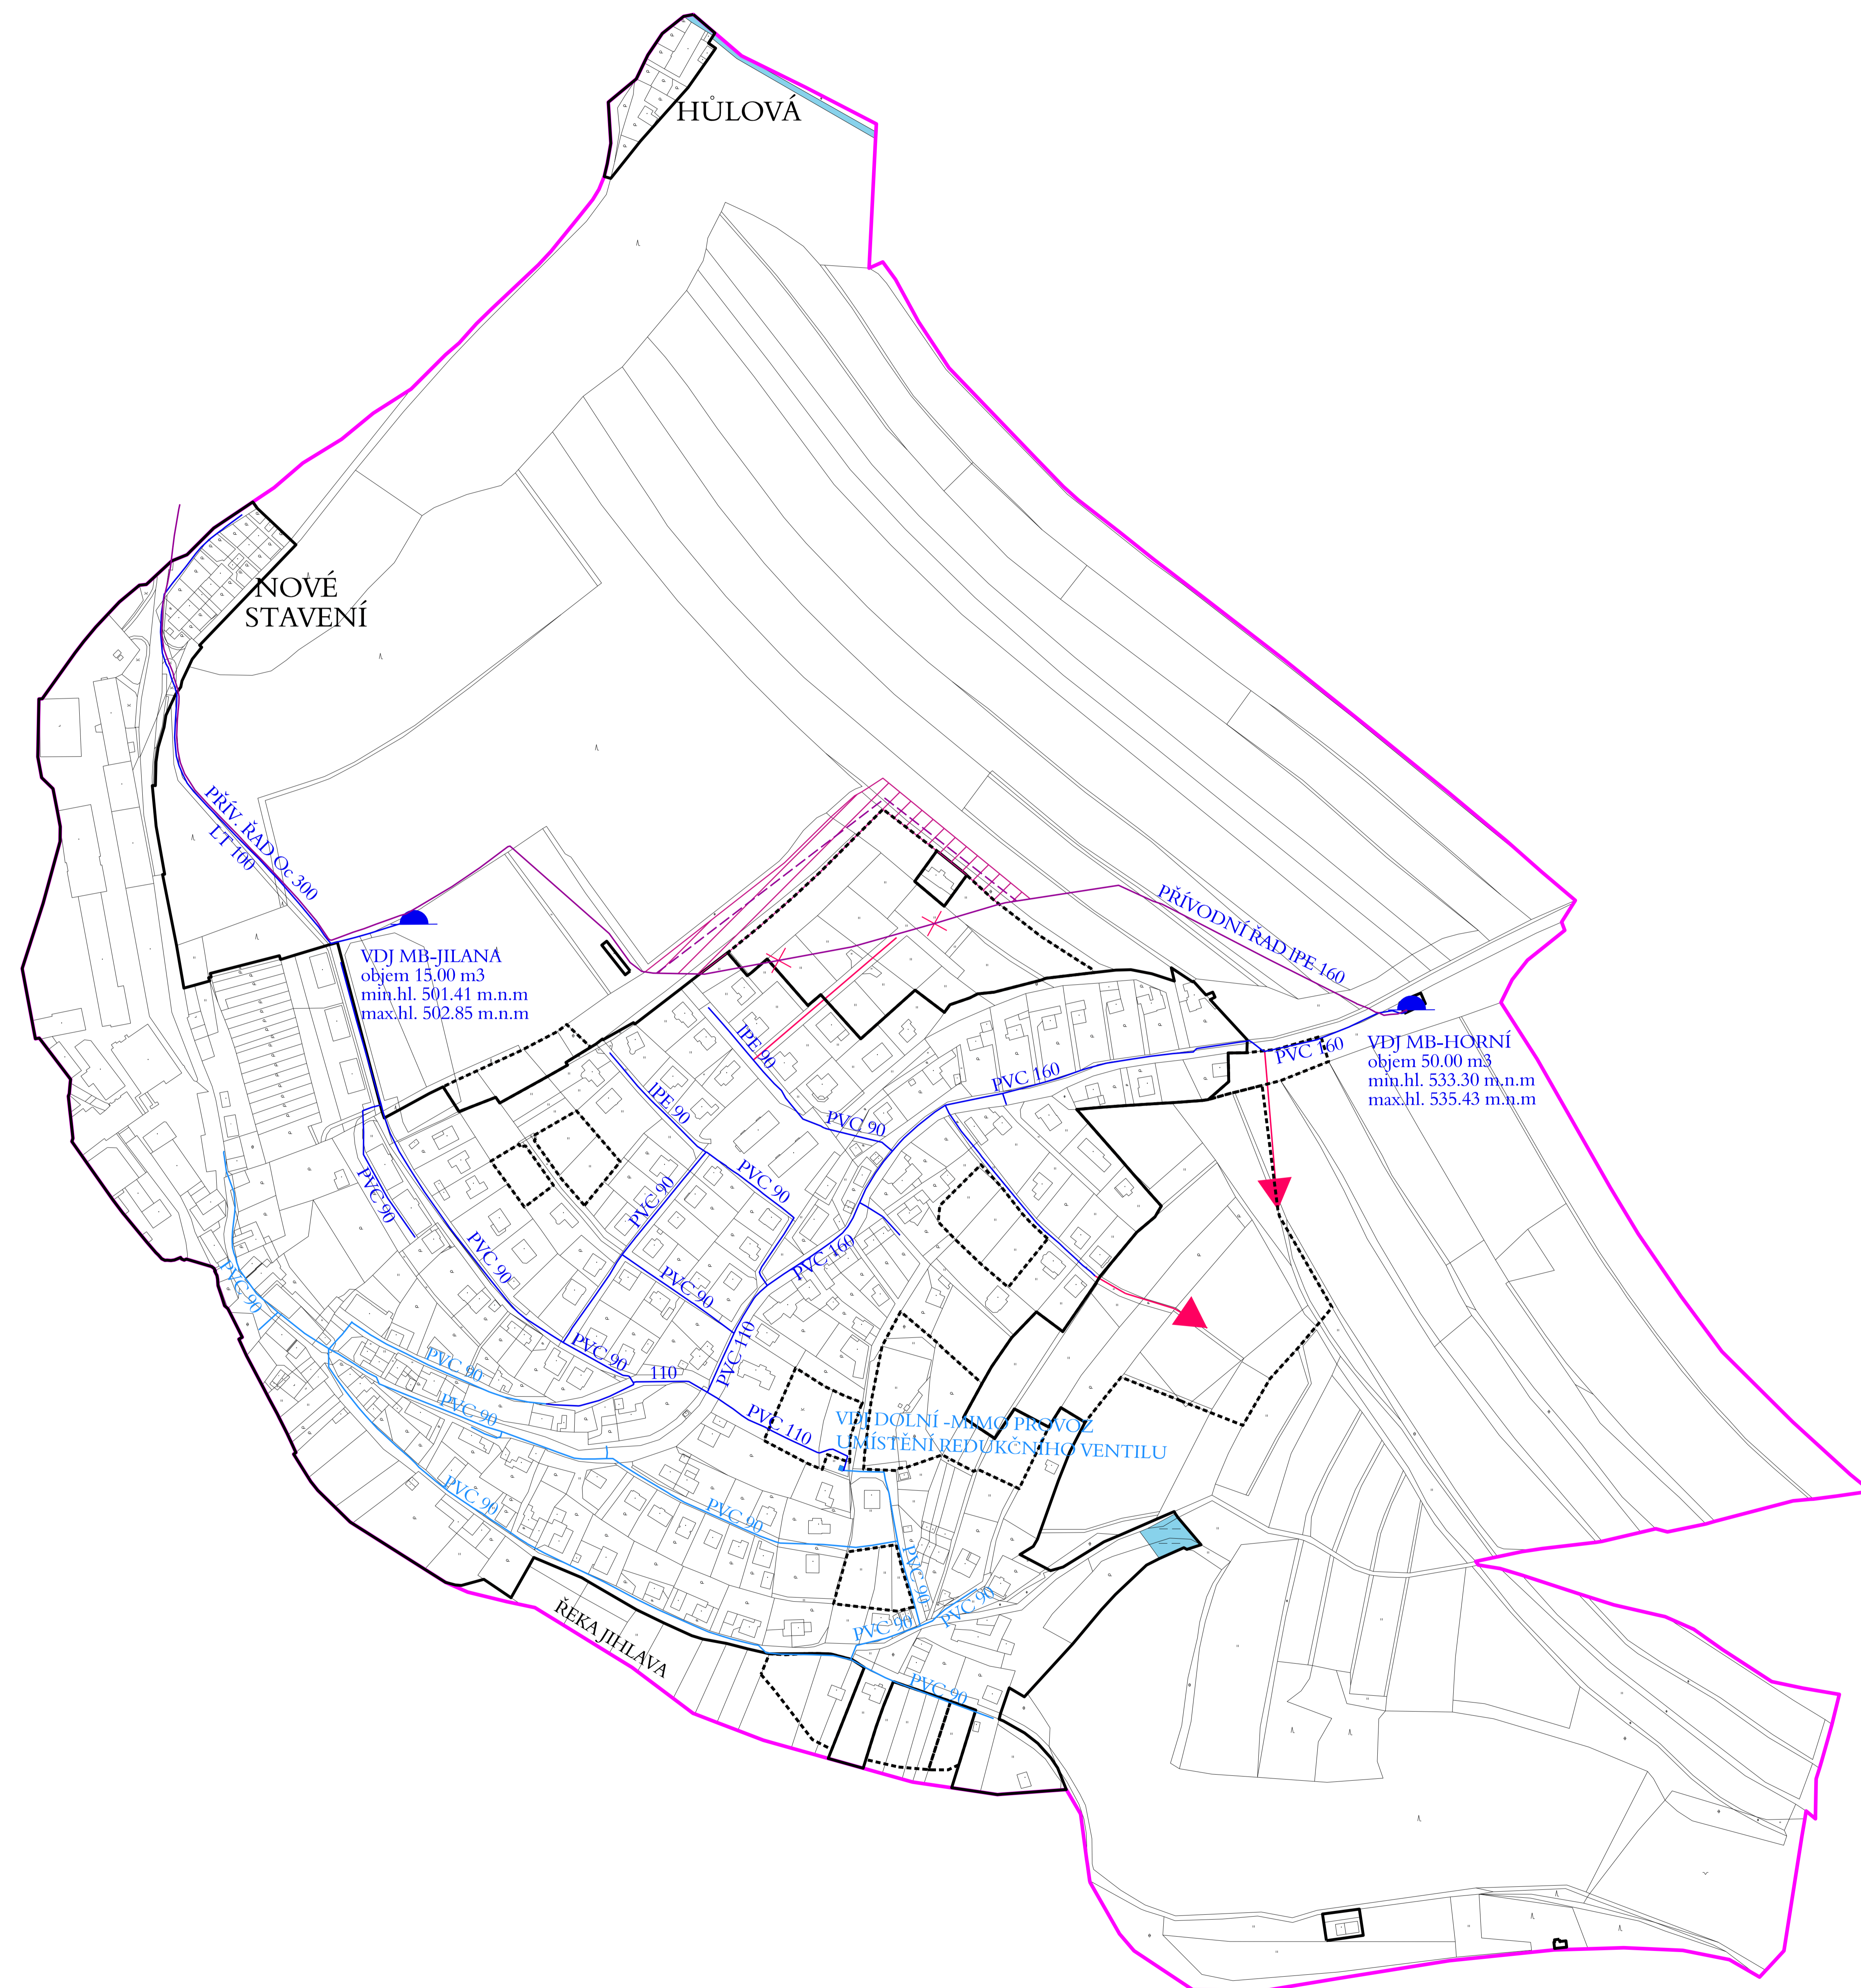

STAV	NÁVRH	REZERVA

- VODOVODNÍ PŘÍVADĚČ
- VODOVODNÍ ŘÁD - HORNÍ TLAKOVÉ PÁSMO
+ VODOVODNÍ ŘÁD Z VODOJEMU JILANA
- VODOVODNÍ ŘÁD - DOLNÍ TLAKOVÉ PÁSMO
- VODOVODNÍ PŘÍVADĚČ- KE ZRUŠENÍ (PŘELOŽKA)
- KORIDOR PRO VODOVODNÍ ŘÁD
- VODOJEM
- REDUKČNÍ VENTIL
- PLOCHY VODNÍ A VODOHOSPODÁRSKÉ
- HRANICE ŘEŠENÉHO ÚZEMÍ
- ZASTAVĚNÉ ÚZEMÍ
- ZASTAVITELNÉ PLOCHY

Urbanistické středisko
JIHLAVA, spol.s r.o.
Matky Boží 11, 58601 Jihlava
tel: 567 309 461
e-mail: urban.str@ji.cz

II. ODŮVODNĚNÍ ÚZEMNÍHO PLÁNU MALÝ BERANOV	
II.B.GRAFICKÁ ČÁST	
II.B.5 VODOVOD - DOPLŇUJÍCÍ VÝKRES	měřítko 1:5 000
PŘÍLOHA č. 1 OPATŘENÍ OBECNÉ POVAHY č. j.	



Ing.arch.Jiří Hašek
vedoucí projektant