


MALÝ BERANOV

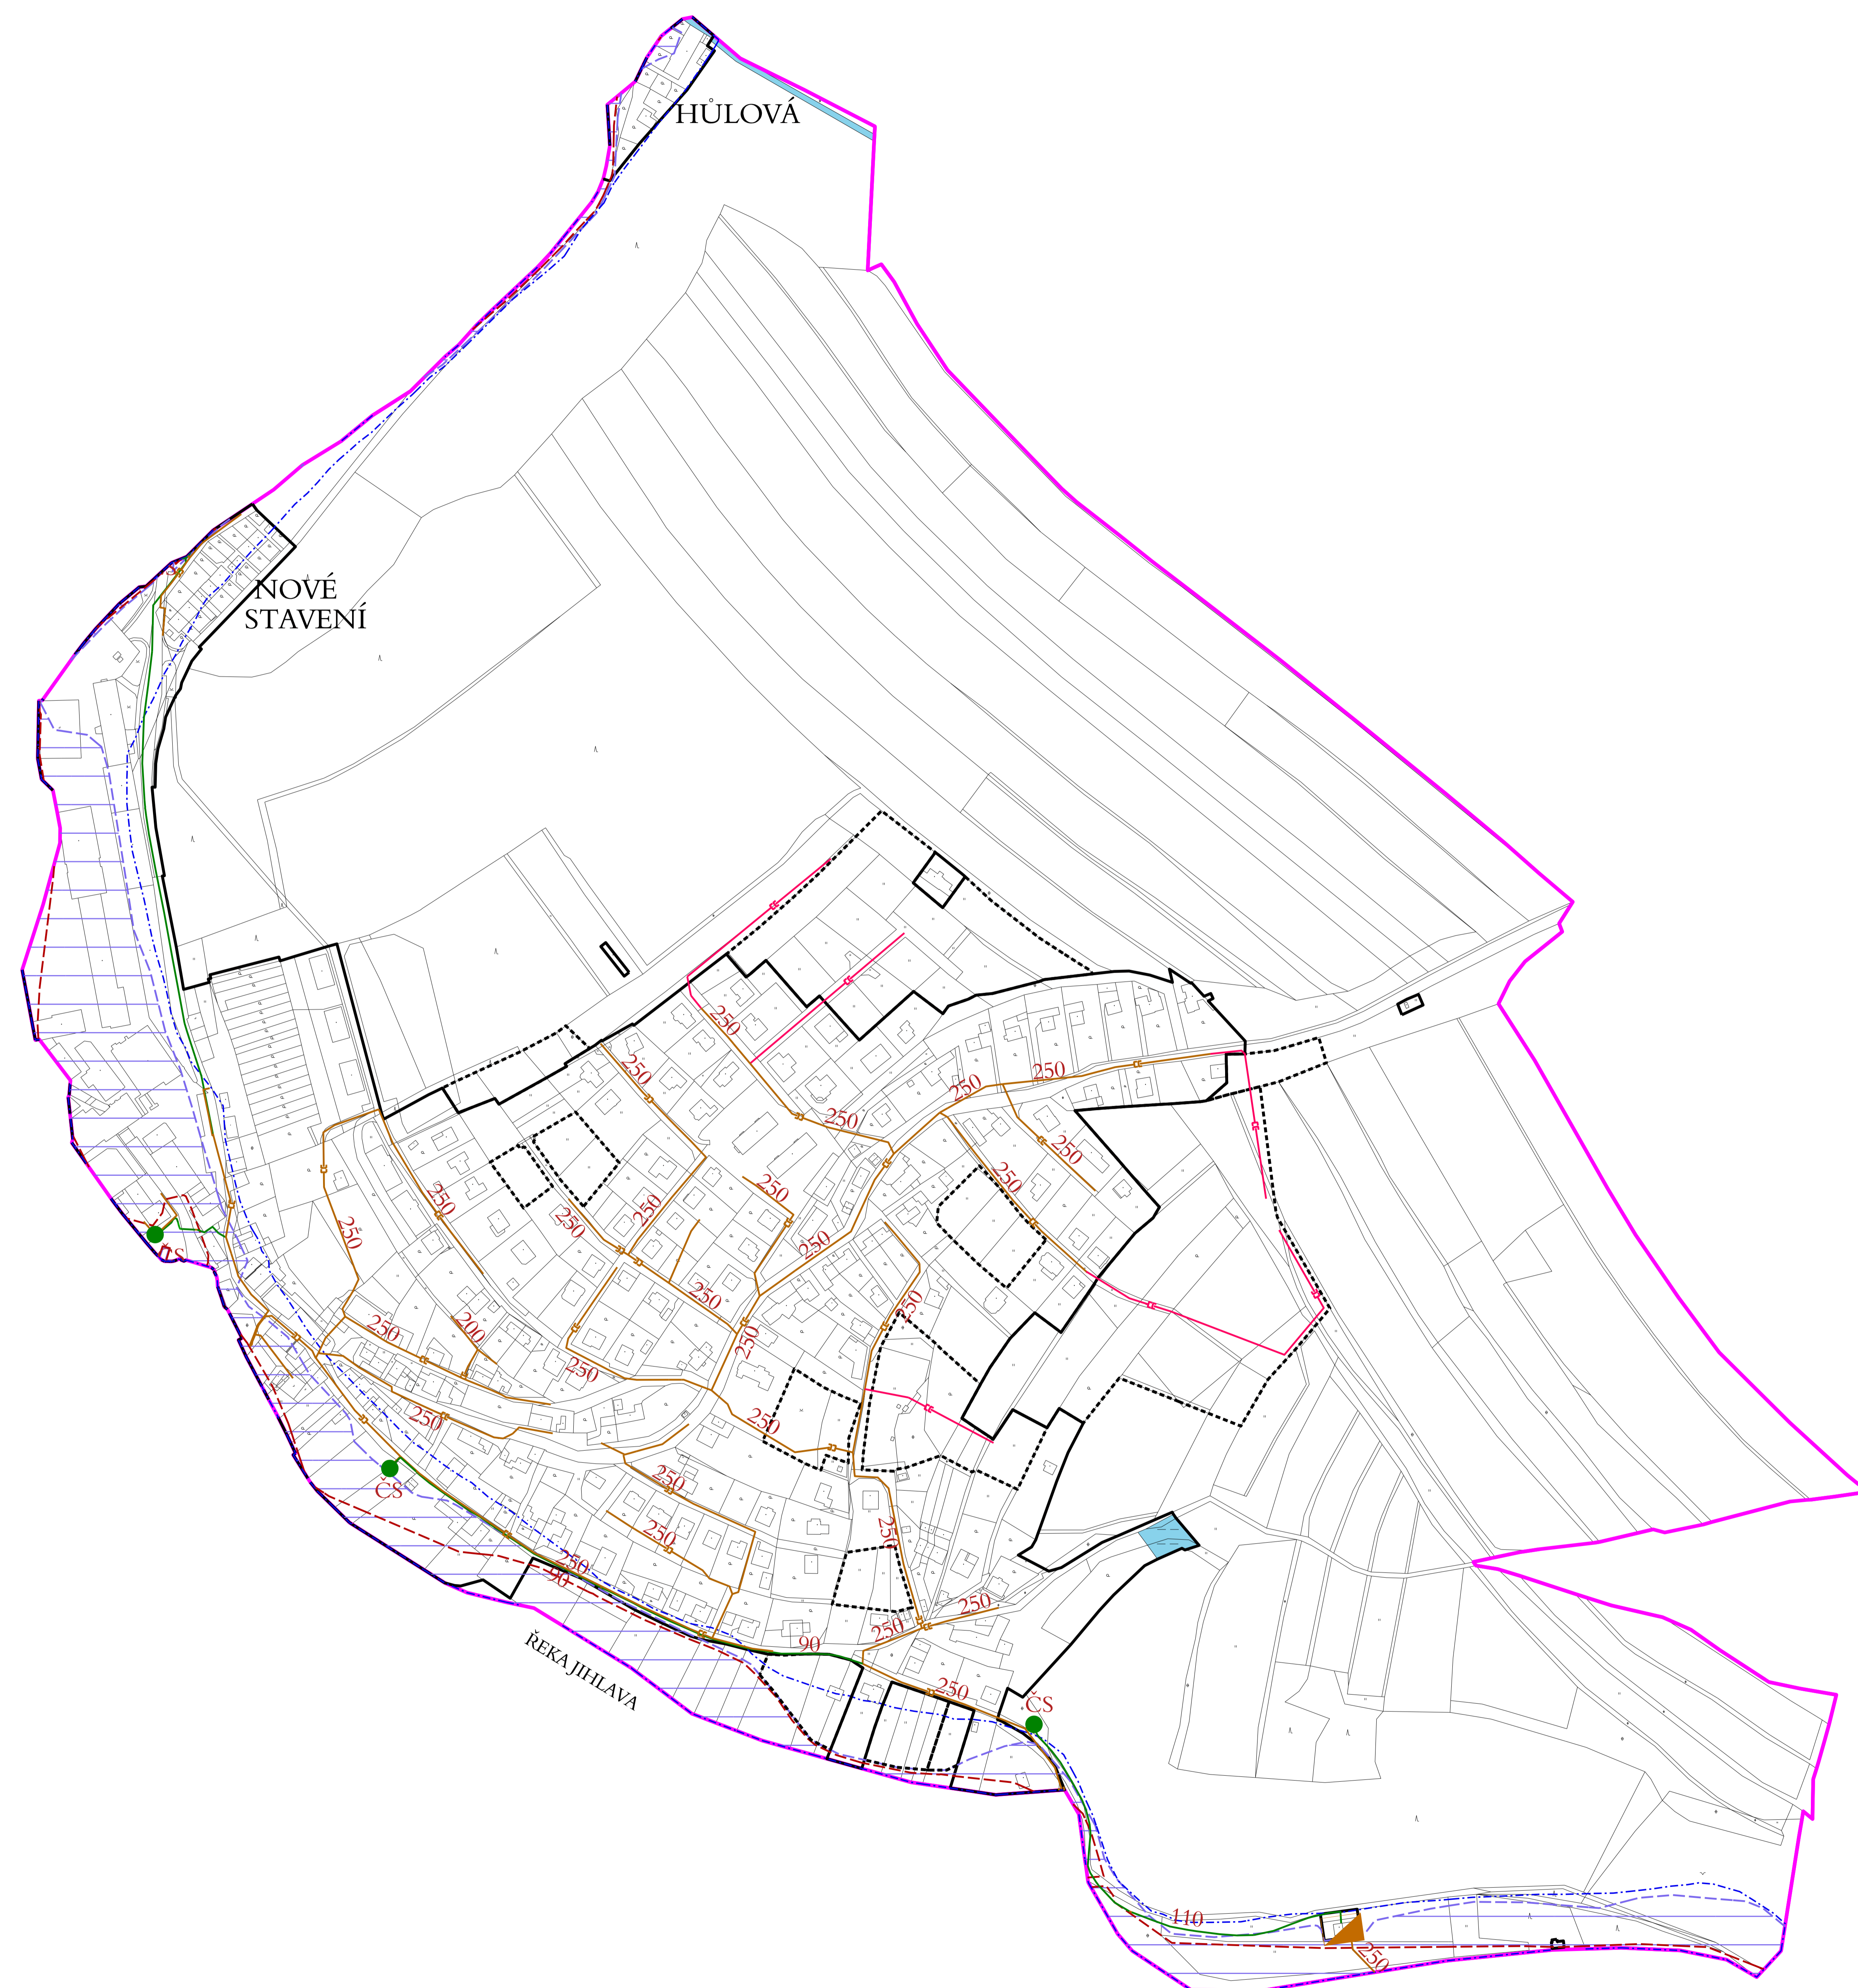

STAV	NÁVRH	REZERVA	
			SPLAŠKOVÁ KANALIZACE
			VÝTLAČNÝ ŘAD SPLAŠKOVÉ KANALIZACE
			ČERPACÍ STANICE SPLAŠKŮ
			ČISTÍRNA ODPADNÍCH VOD
			PLOCHY VODNÍ A VODOHOSPODÁŘSKÉ
			ZÁPLAVOVÉ ÚZEMÍ ŘEKY JIHLAVY
			AKTIVNÍ ZÓNA ZÁPLAVOVÉHO ÚZEMÍ
			ÚZEMÍ ZVLÁŠTNÍ POVODNĚ POD VODNÍM DÍLEM HUBENOV
			HRANICE ŘEŠENÉHO ÚZEMÍ
			ZASTAVĚNÉ ÚZEMÍ
			ZASTAVITELNÉ PLOCHY

Urbanistické středisko
JIHLAVA, spol.s r.o.
Matky Boží 11, 58601 Jihlava
tel: 567 309 461
e-mail: urban.str@ji.cz

II. ODŮVODNĚNÍ ÚZEMNÍHO PLÁNU MALÝ BERANOV

II.B.GRAFICKÁ ČÁST

II.B.6 KANALIZACE - DOPLŇUJÍCÍ VÝKRES

měřítko
1:5 000

PŘÍLOHA č. 1 OPATŘENÍ OBECNÉ POVAHY č. j.



Ing.arch.Jiří Hašek
vedoucí projektant