


MALÝ BERANOV

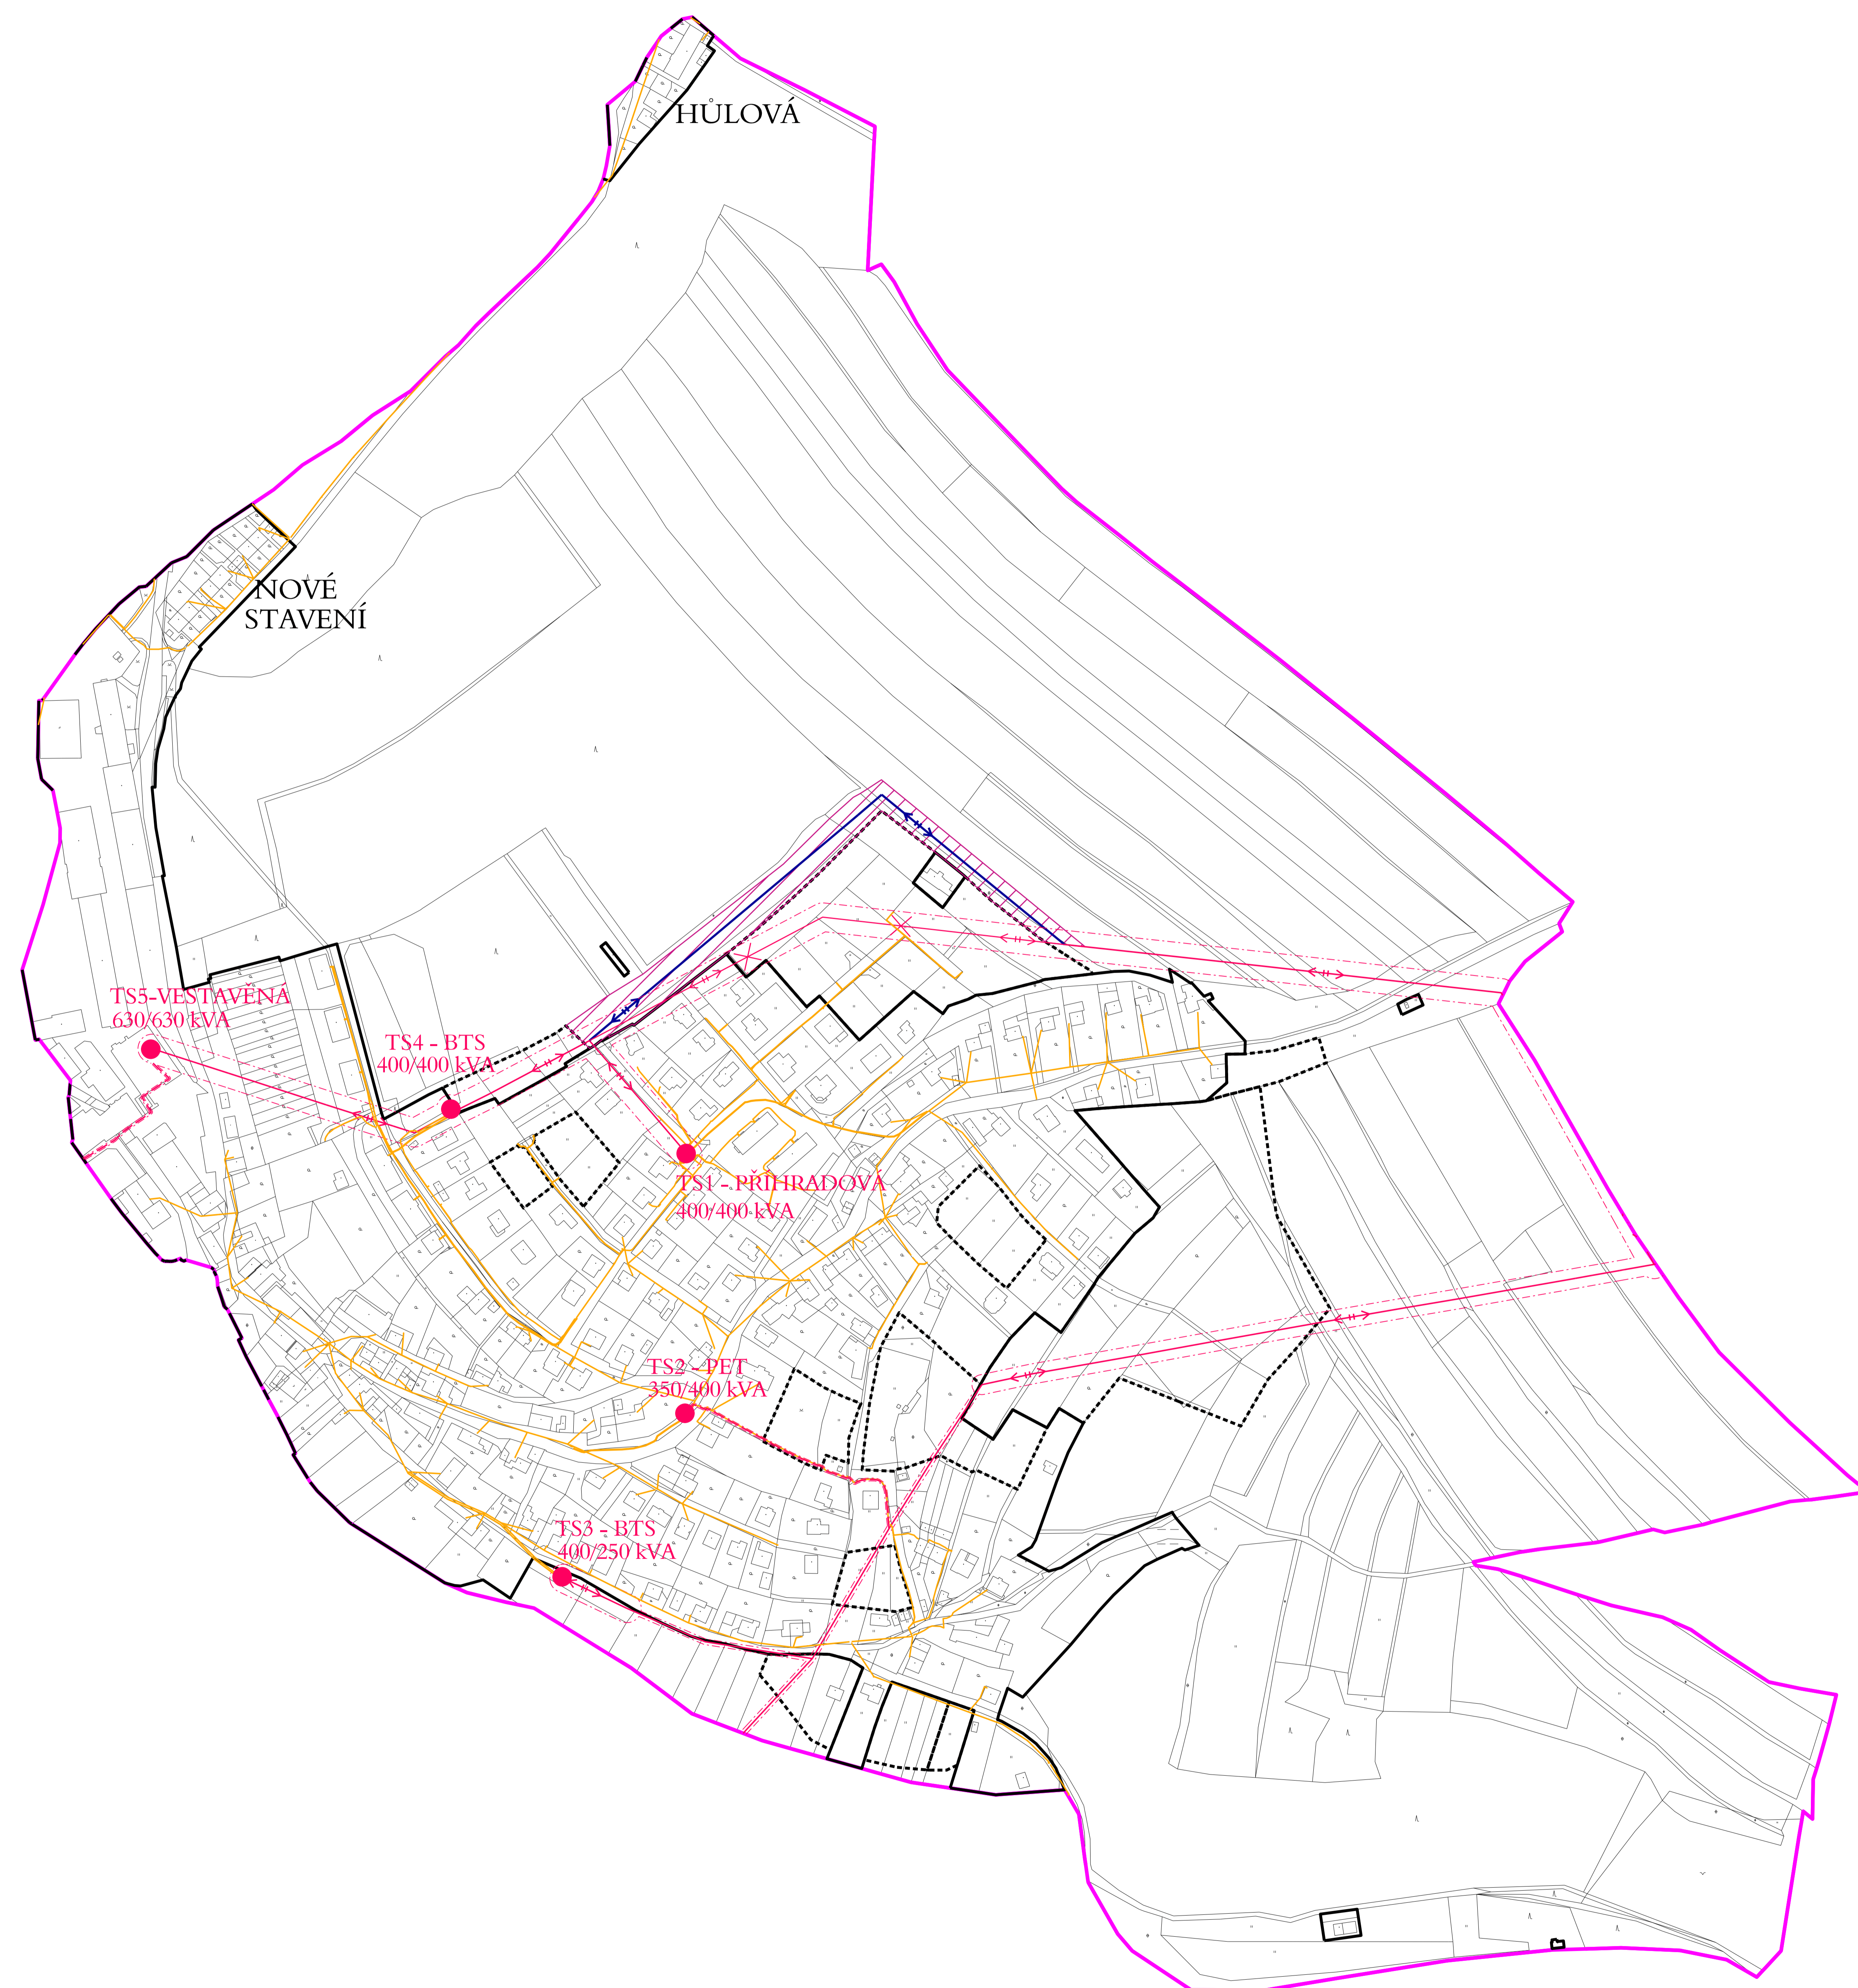

STAV	NÁVRH	REZERVA	
			VZDUŠNÉ VEDENÍ VN 22 kV
			VZDUŠNÉ VEDENÍ VN 22 kV KE ZRUŠENÍ
			KABELOVÉ VEDENÍ VN 22 kV
			OCHRANNÁ PÁSMA VEDENÍ VN 22 kV
			TRAFOSTANICE
			VEDENÍ NN
			KORIDOR PRO PŘELOŽKU VEDENÍ VN 22 kV
			HRANICE ŘEŠENÉHO ÚZEMÍ
			ZASTAVĚNÉ ÚZEMÍ
			ZASTAVITELNÉ PLOCHY

Urbanistické středisko
JIHLAVA, spol.s r.o.
Matky Boží 11, 58601 Jihlava
tel: 567 309 461
e-mail: urban.str@ji.cz

II. ODŮVODNĚNÍ ÚZEMNÍHO PLÁNU MALÝ BERANOV

II.B.GRAFICKÁ ČÁST

II.B.7 ELEKTRICKÁ ENERGIE - DOPLŇUJÍCÍ VÝKRES

měřítko
1:5 000

PŘÍLOHA č. 1 OPATŘENÍ OBECNÉ POVAHY č. j.



Ing.arch.Jiří Hašek
vedoucí projektant