


MALÝ BERANOV

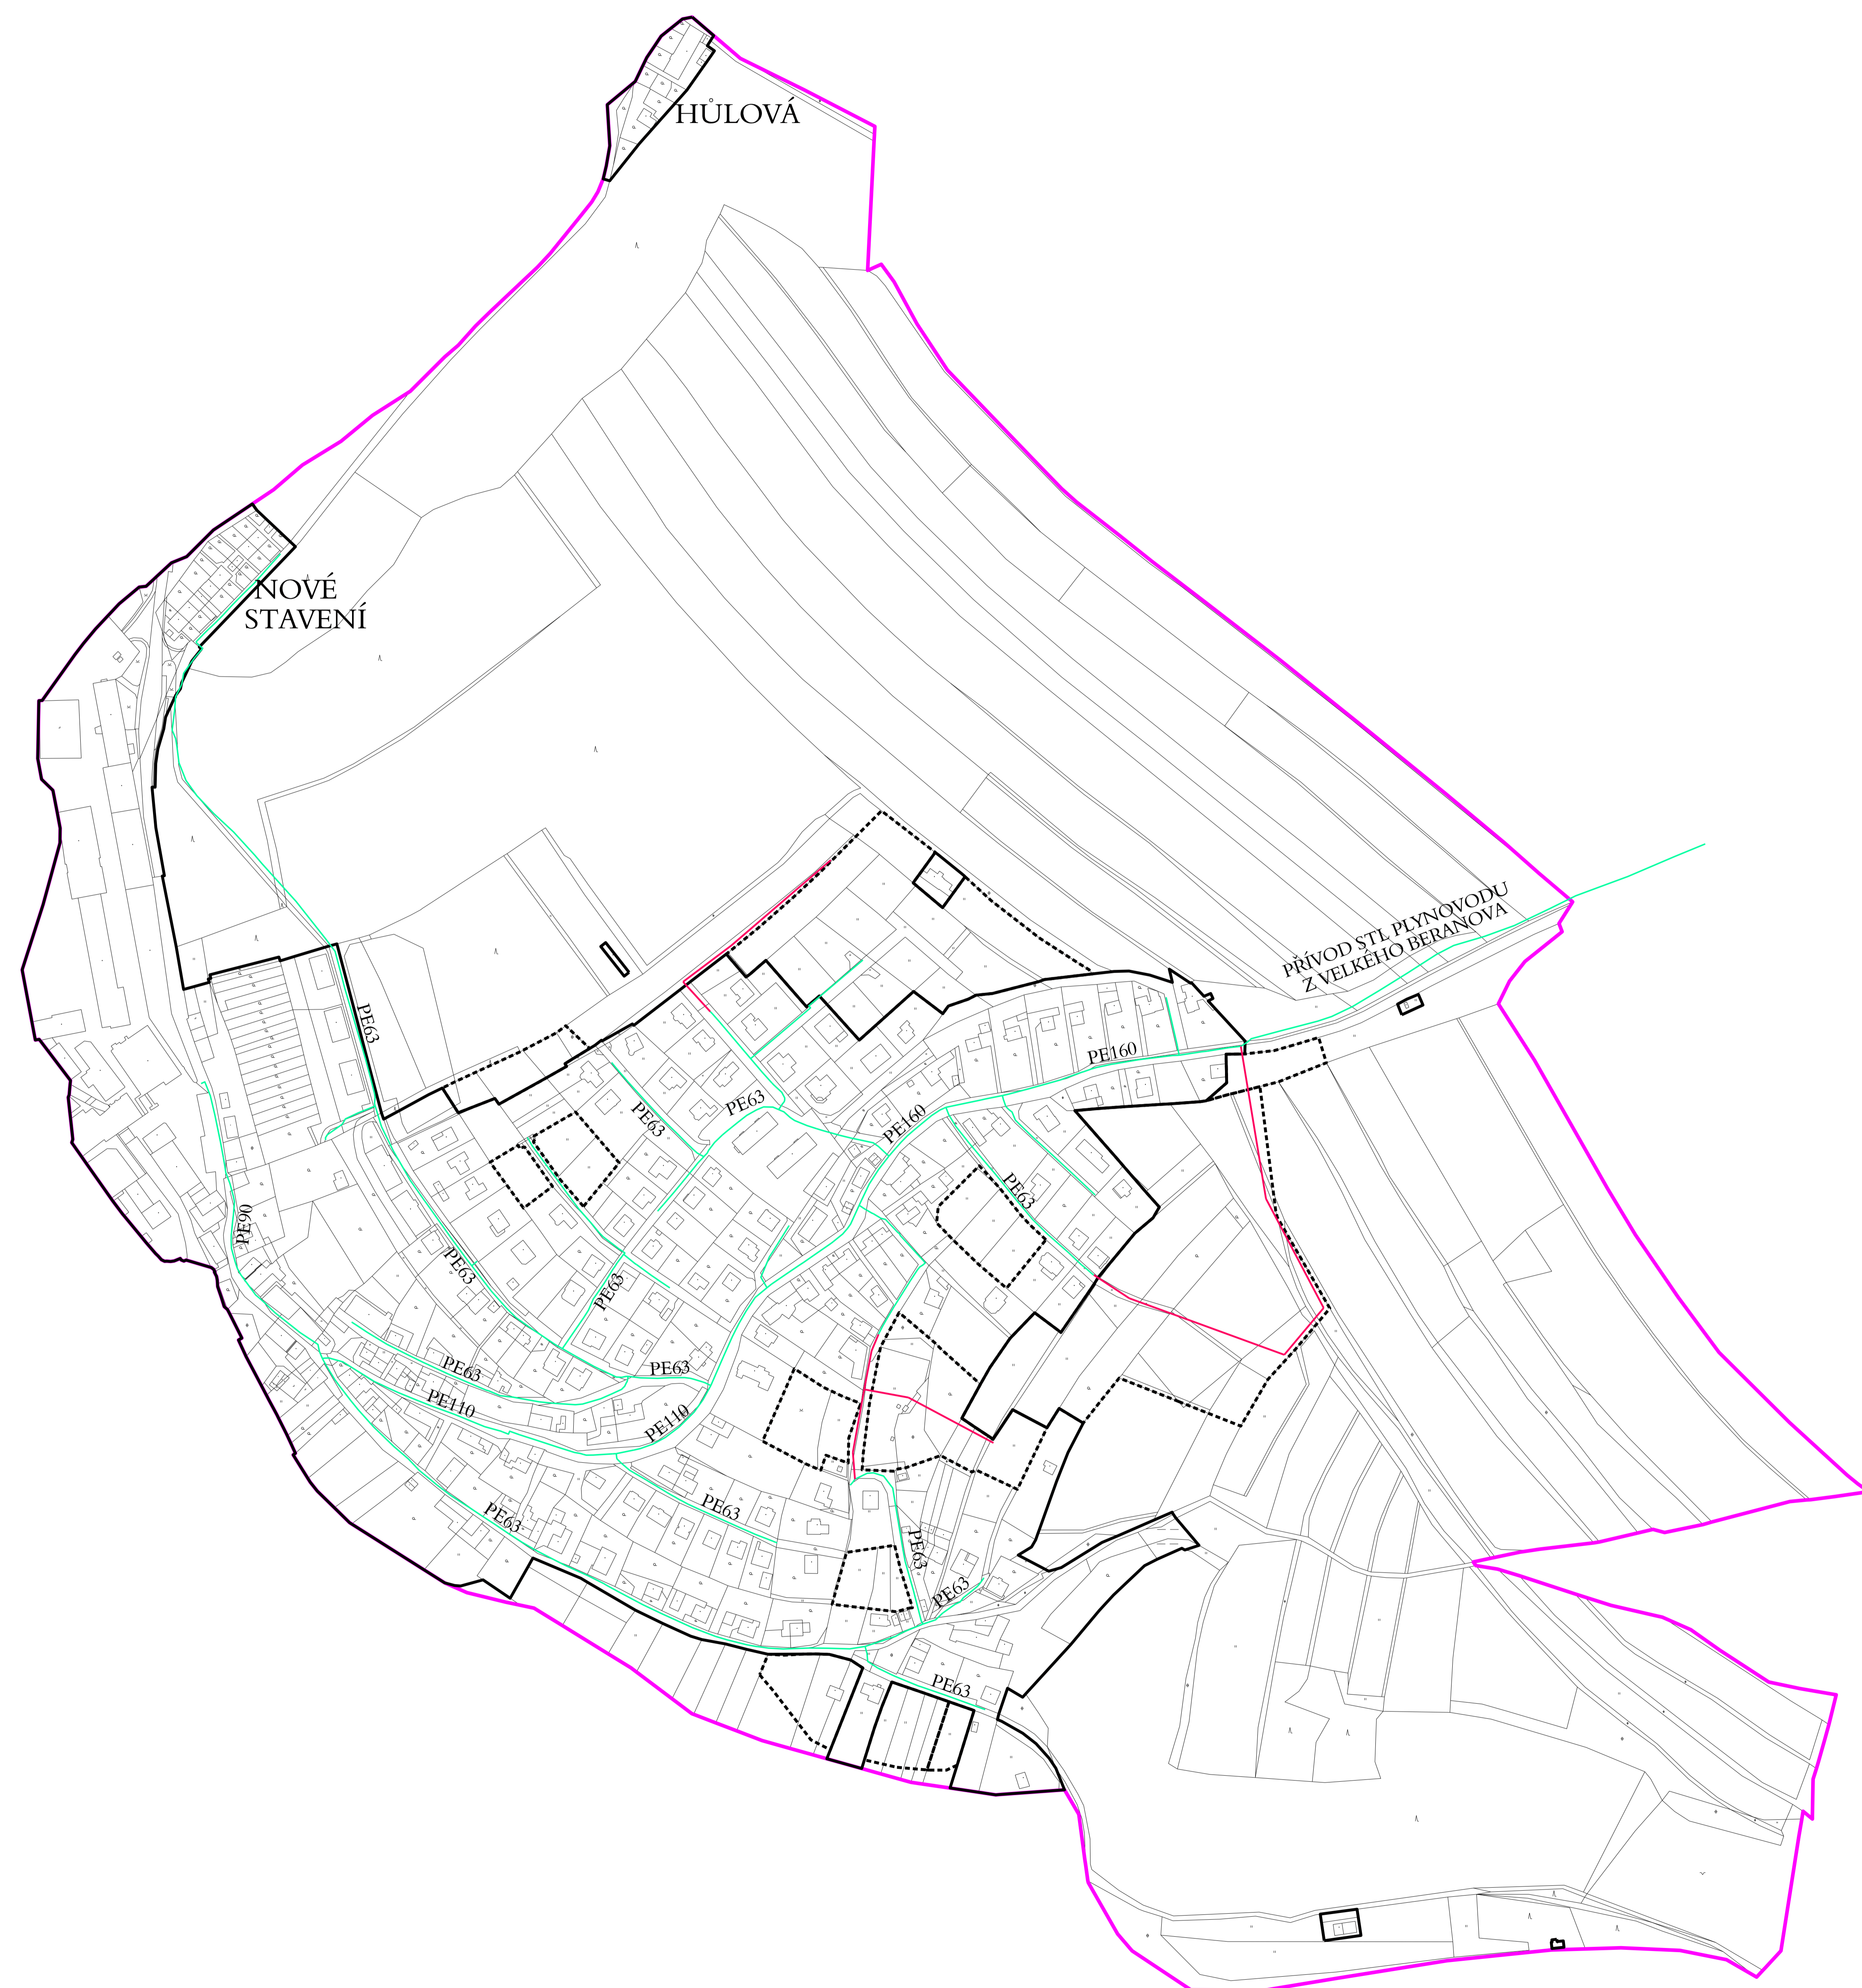

		STŘEDOTLAKÝ PLYNOVOD
		HRANICE ŘEŠENÉHO ÚZEMÍ
		ZASTAVĚNÉ ÚZEMÍ
		ZASTAVITELNÉ PLOCHY

Urbanistické středisko
JIHLAVA, spol.s r.o.
Matky Boží 11, 58601 Jihlava
tel: 567 309 461
e-mail: urban.str@ji.cz

II. ODŮVODNĚNÍ ÚZEMNÍHO PLÁNU MALÝ BERANOV

II.B.GRAFICKÁ ČÁST

II.B.8 PLYNOVODY - DOPLŇUJÍCÍ VÝKRES

měřítko
1:5 000

PŘÍLOHA č. 1 OPATŘENÍ OBECNÉ POVAHY č. j.



Ing.arch.Jiří Hašek
vedoucí projektant